Anexa 6 Traseu inchiriat
Lungime totala= 11435m

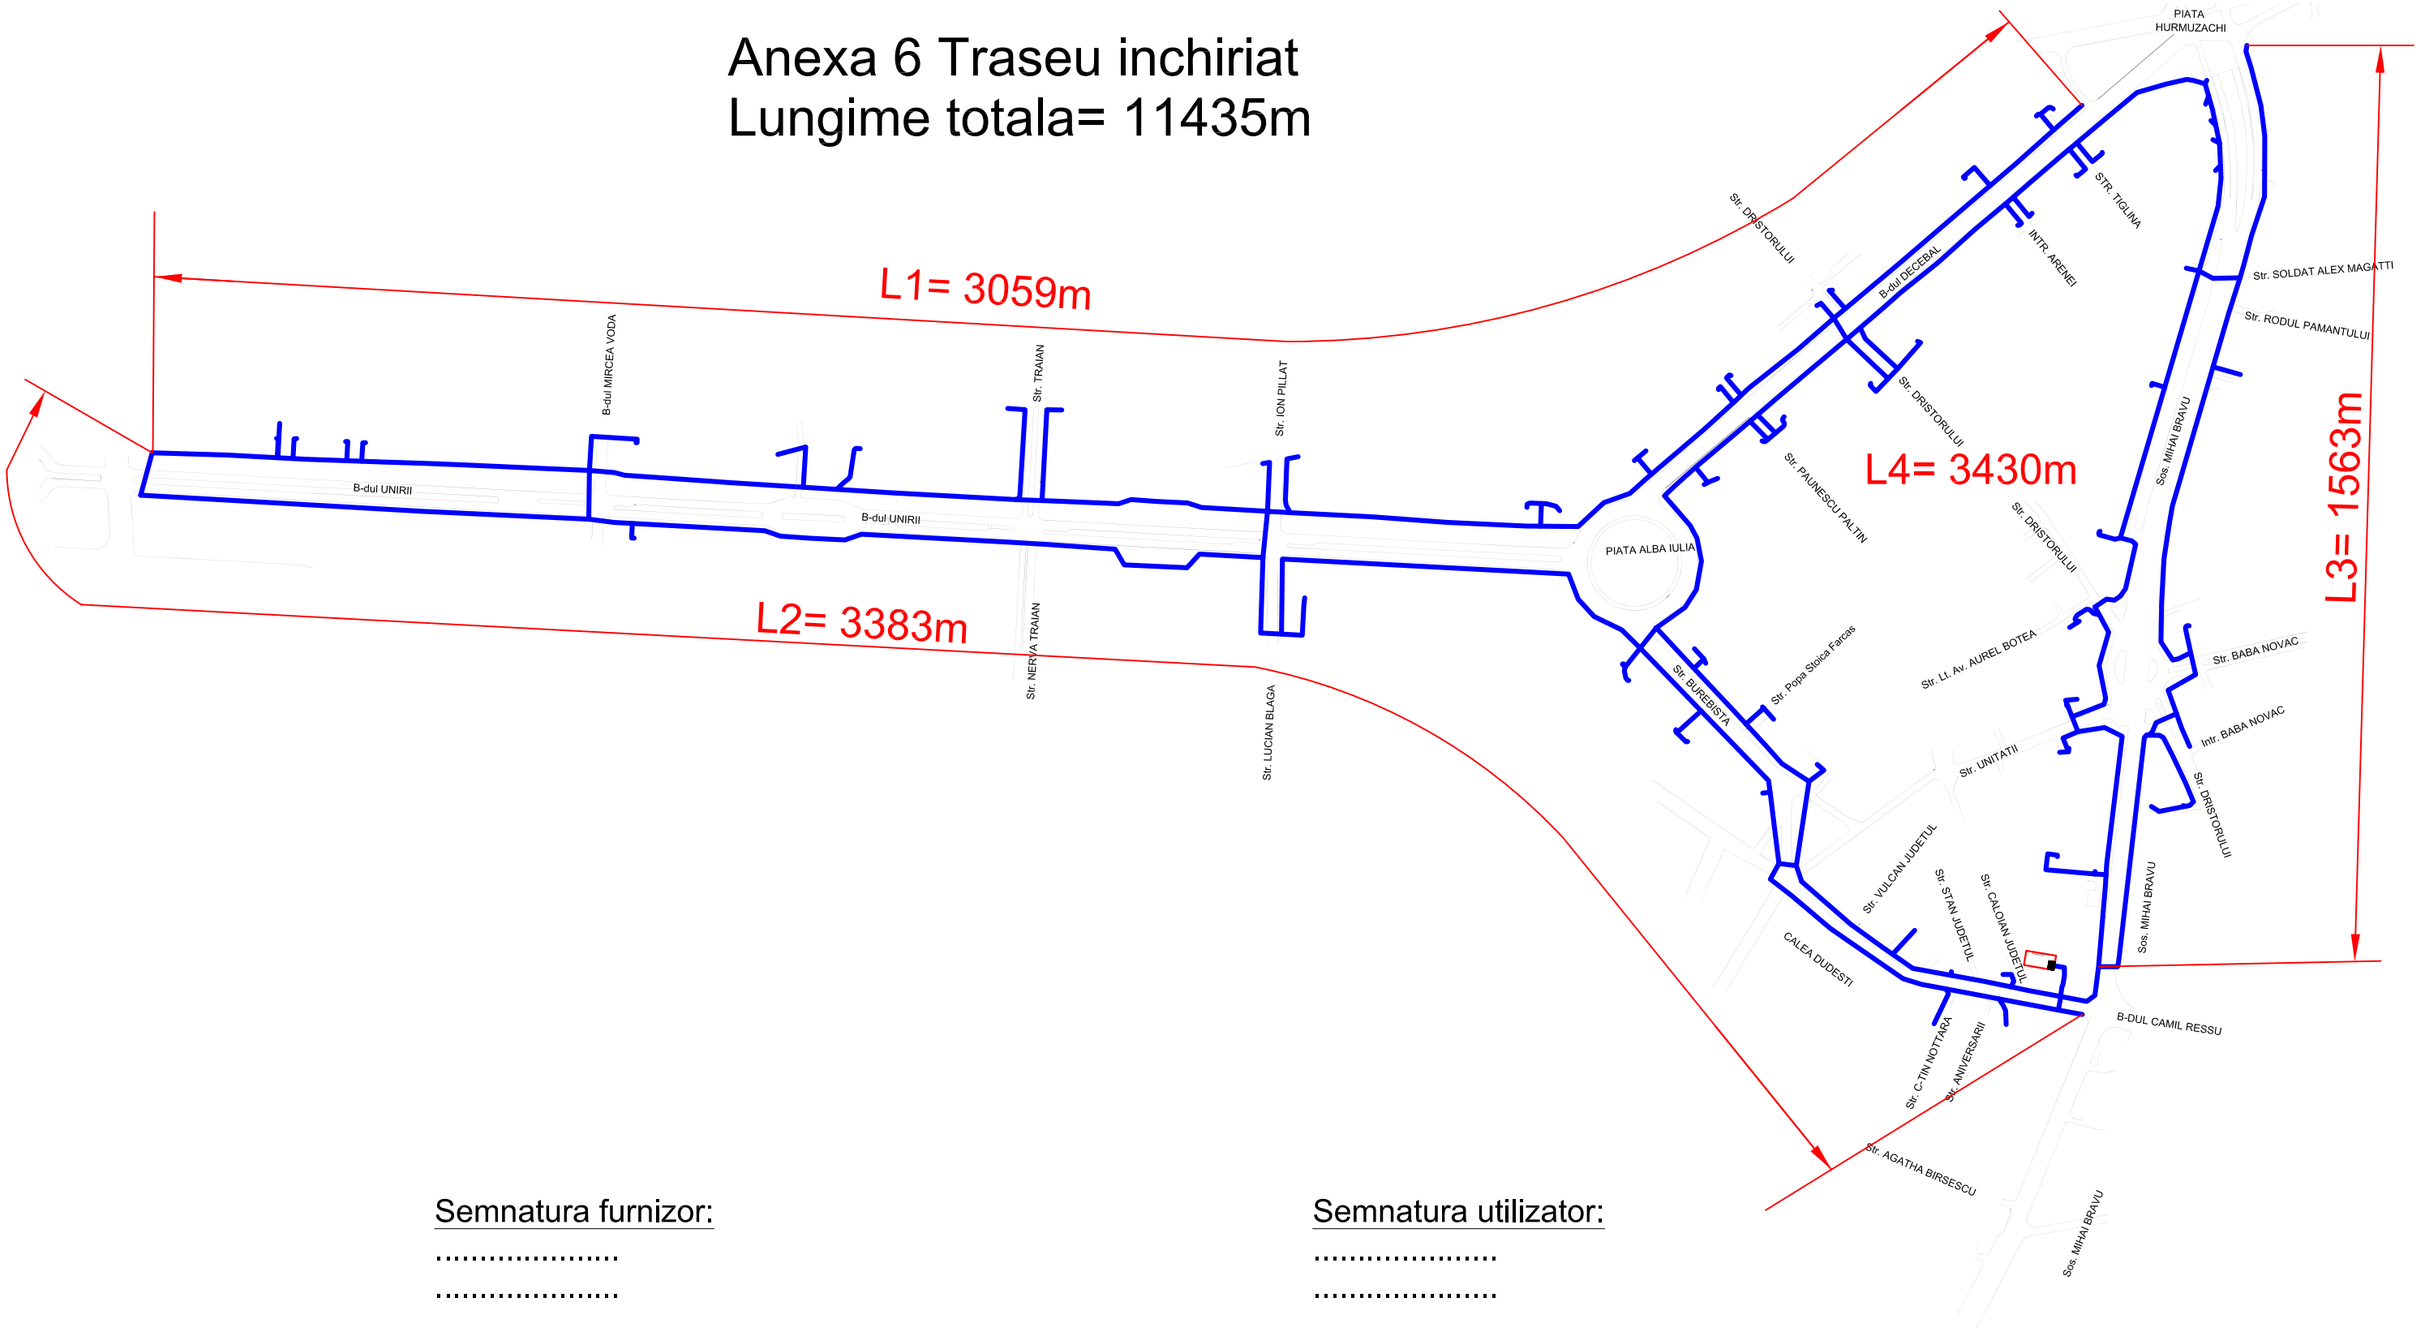

Semnatura furnizor:

.....
.....
.....
.....
.....
.....

Semnatura utilizator:

.....
.....
.....
.....
.....
.....